


type A HUUR

WERKNUMMER
18.1173


TEKENINGNUMMER
B-12 huur

DATUM
14 05 19

SCHAAL
1:50

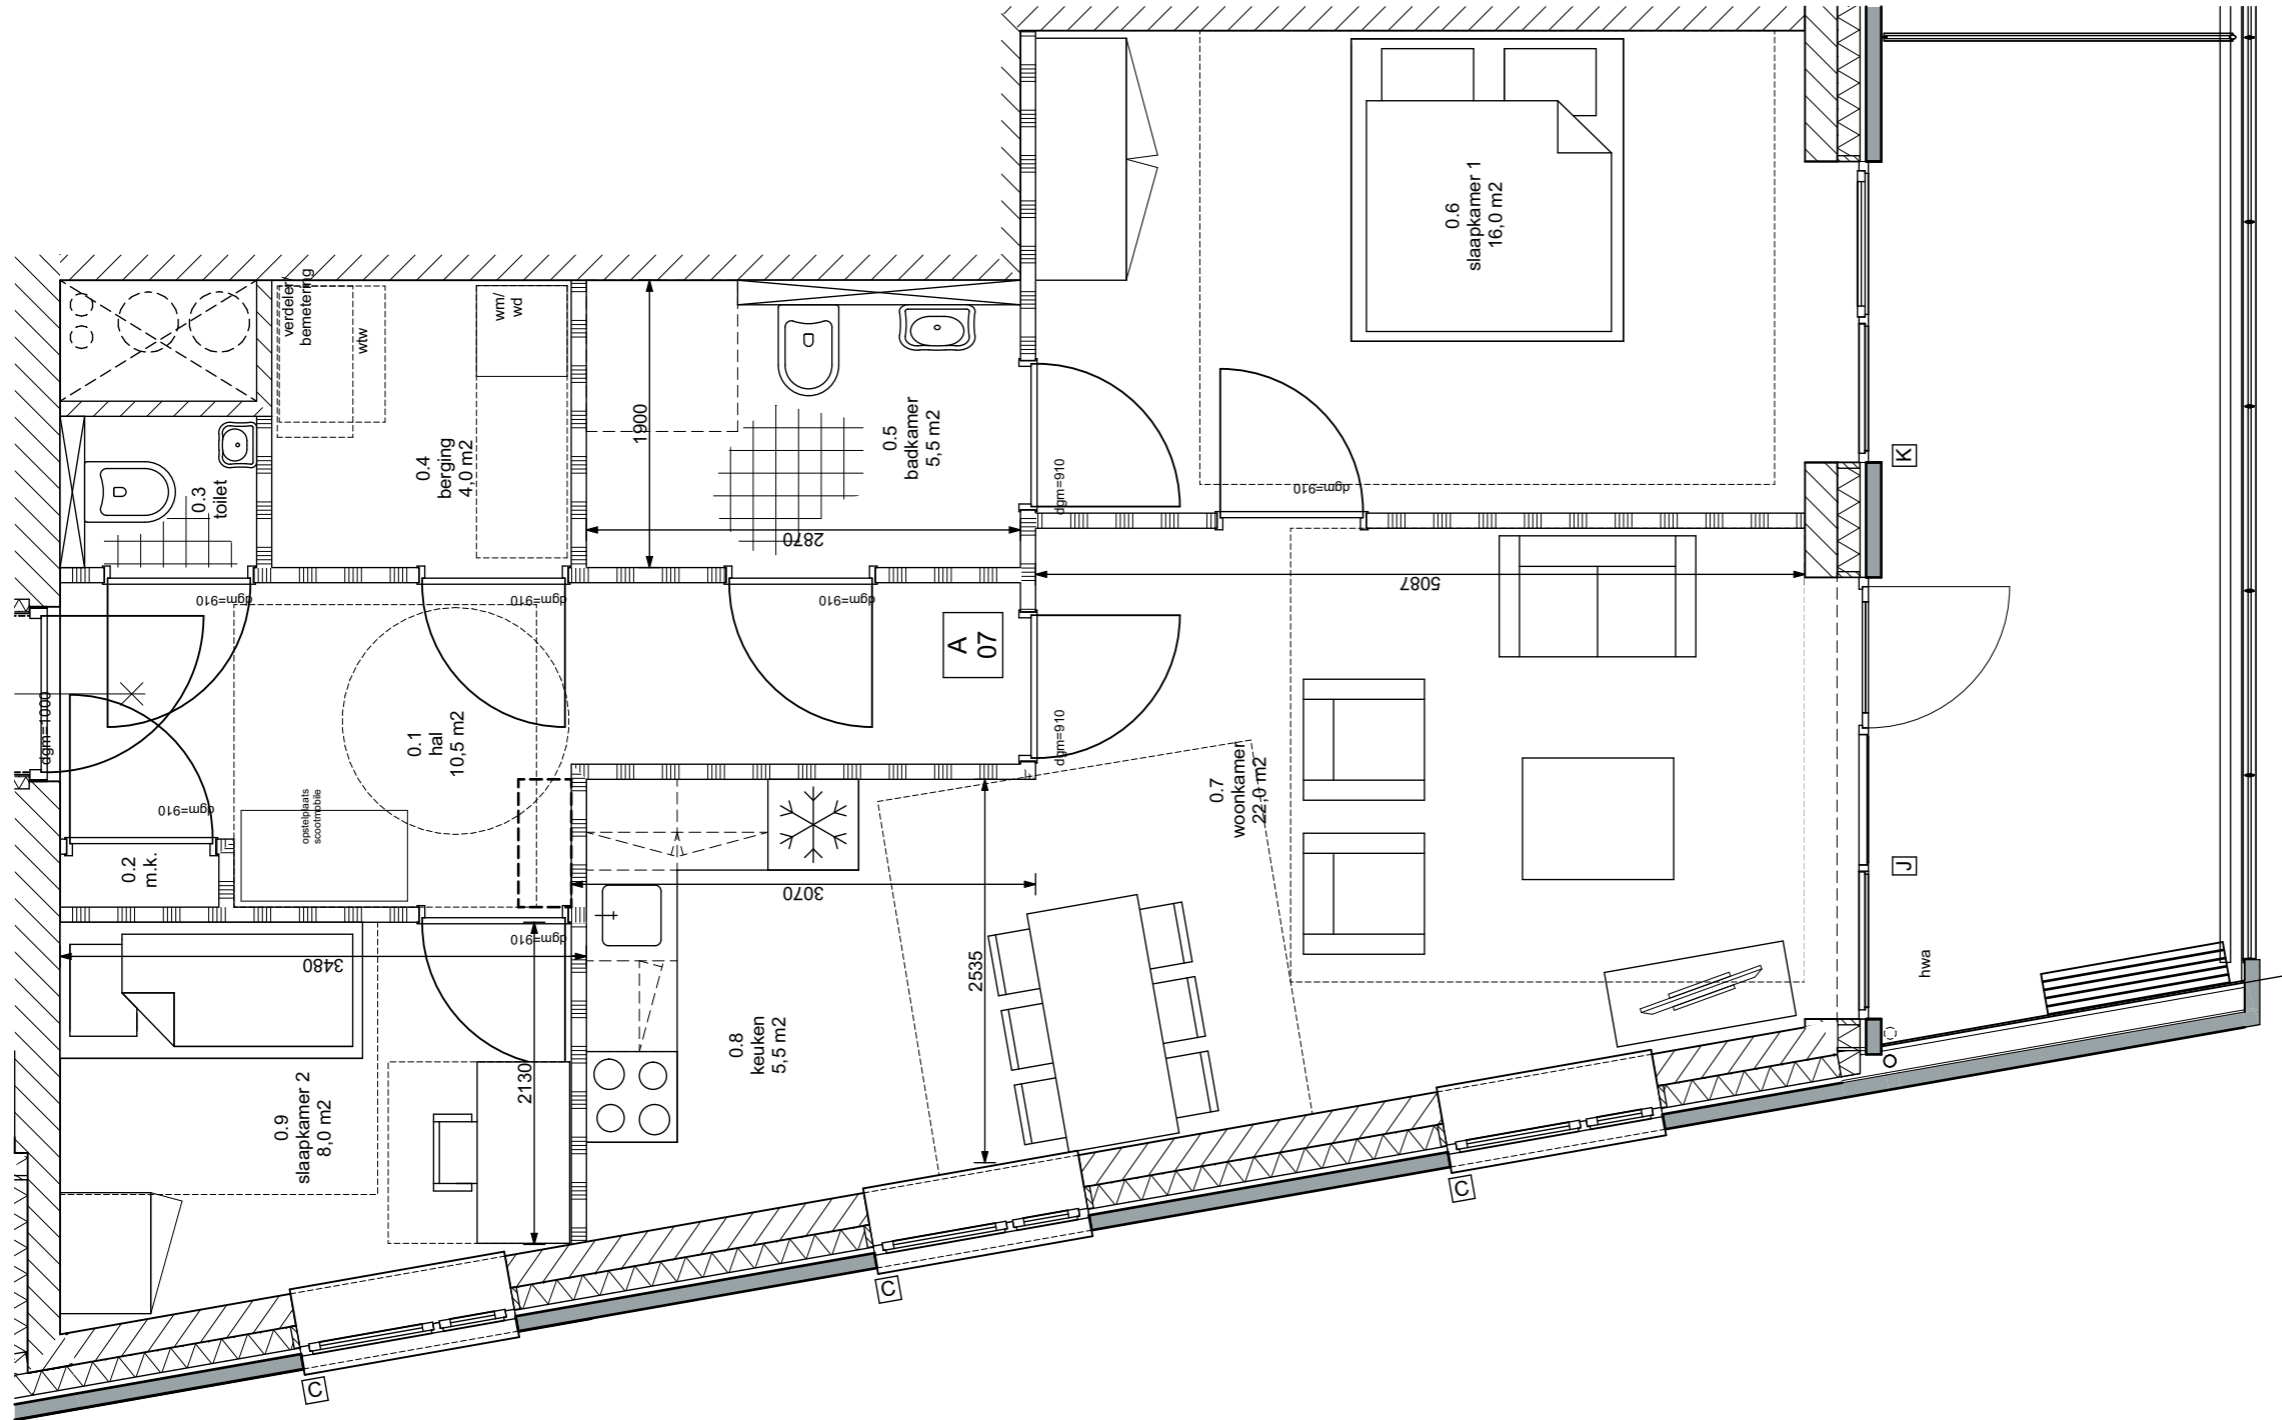

type B HUUR

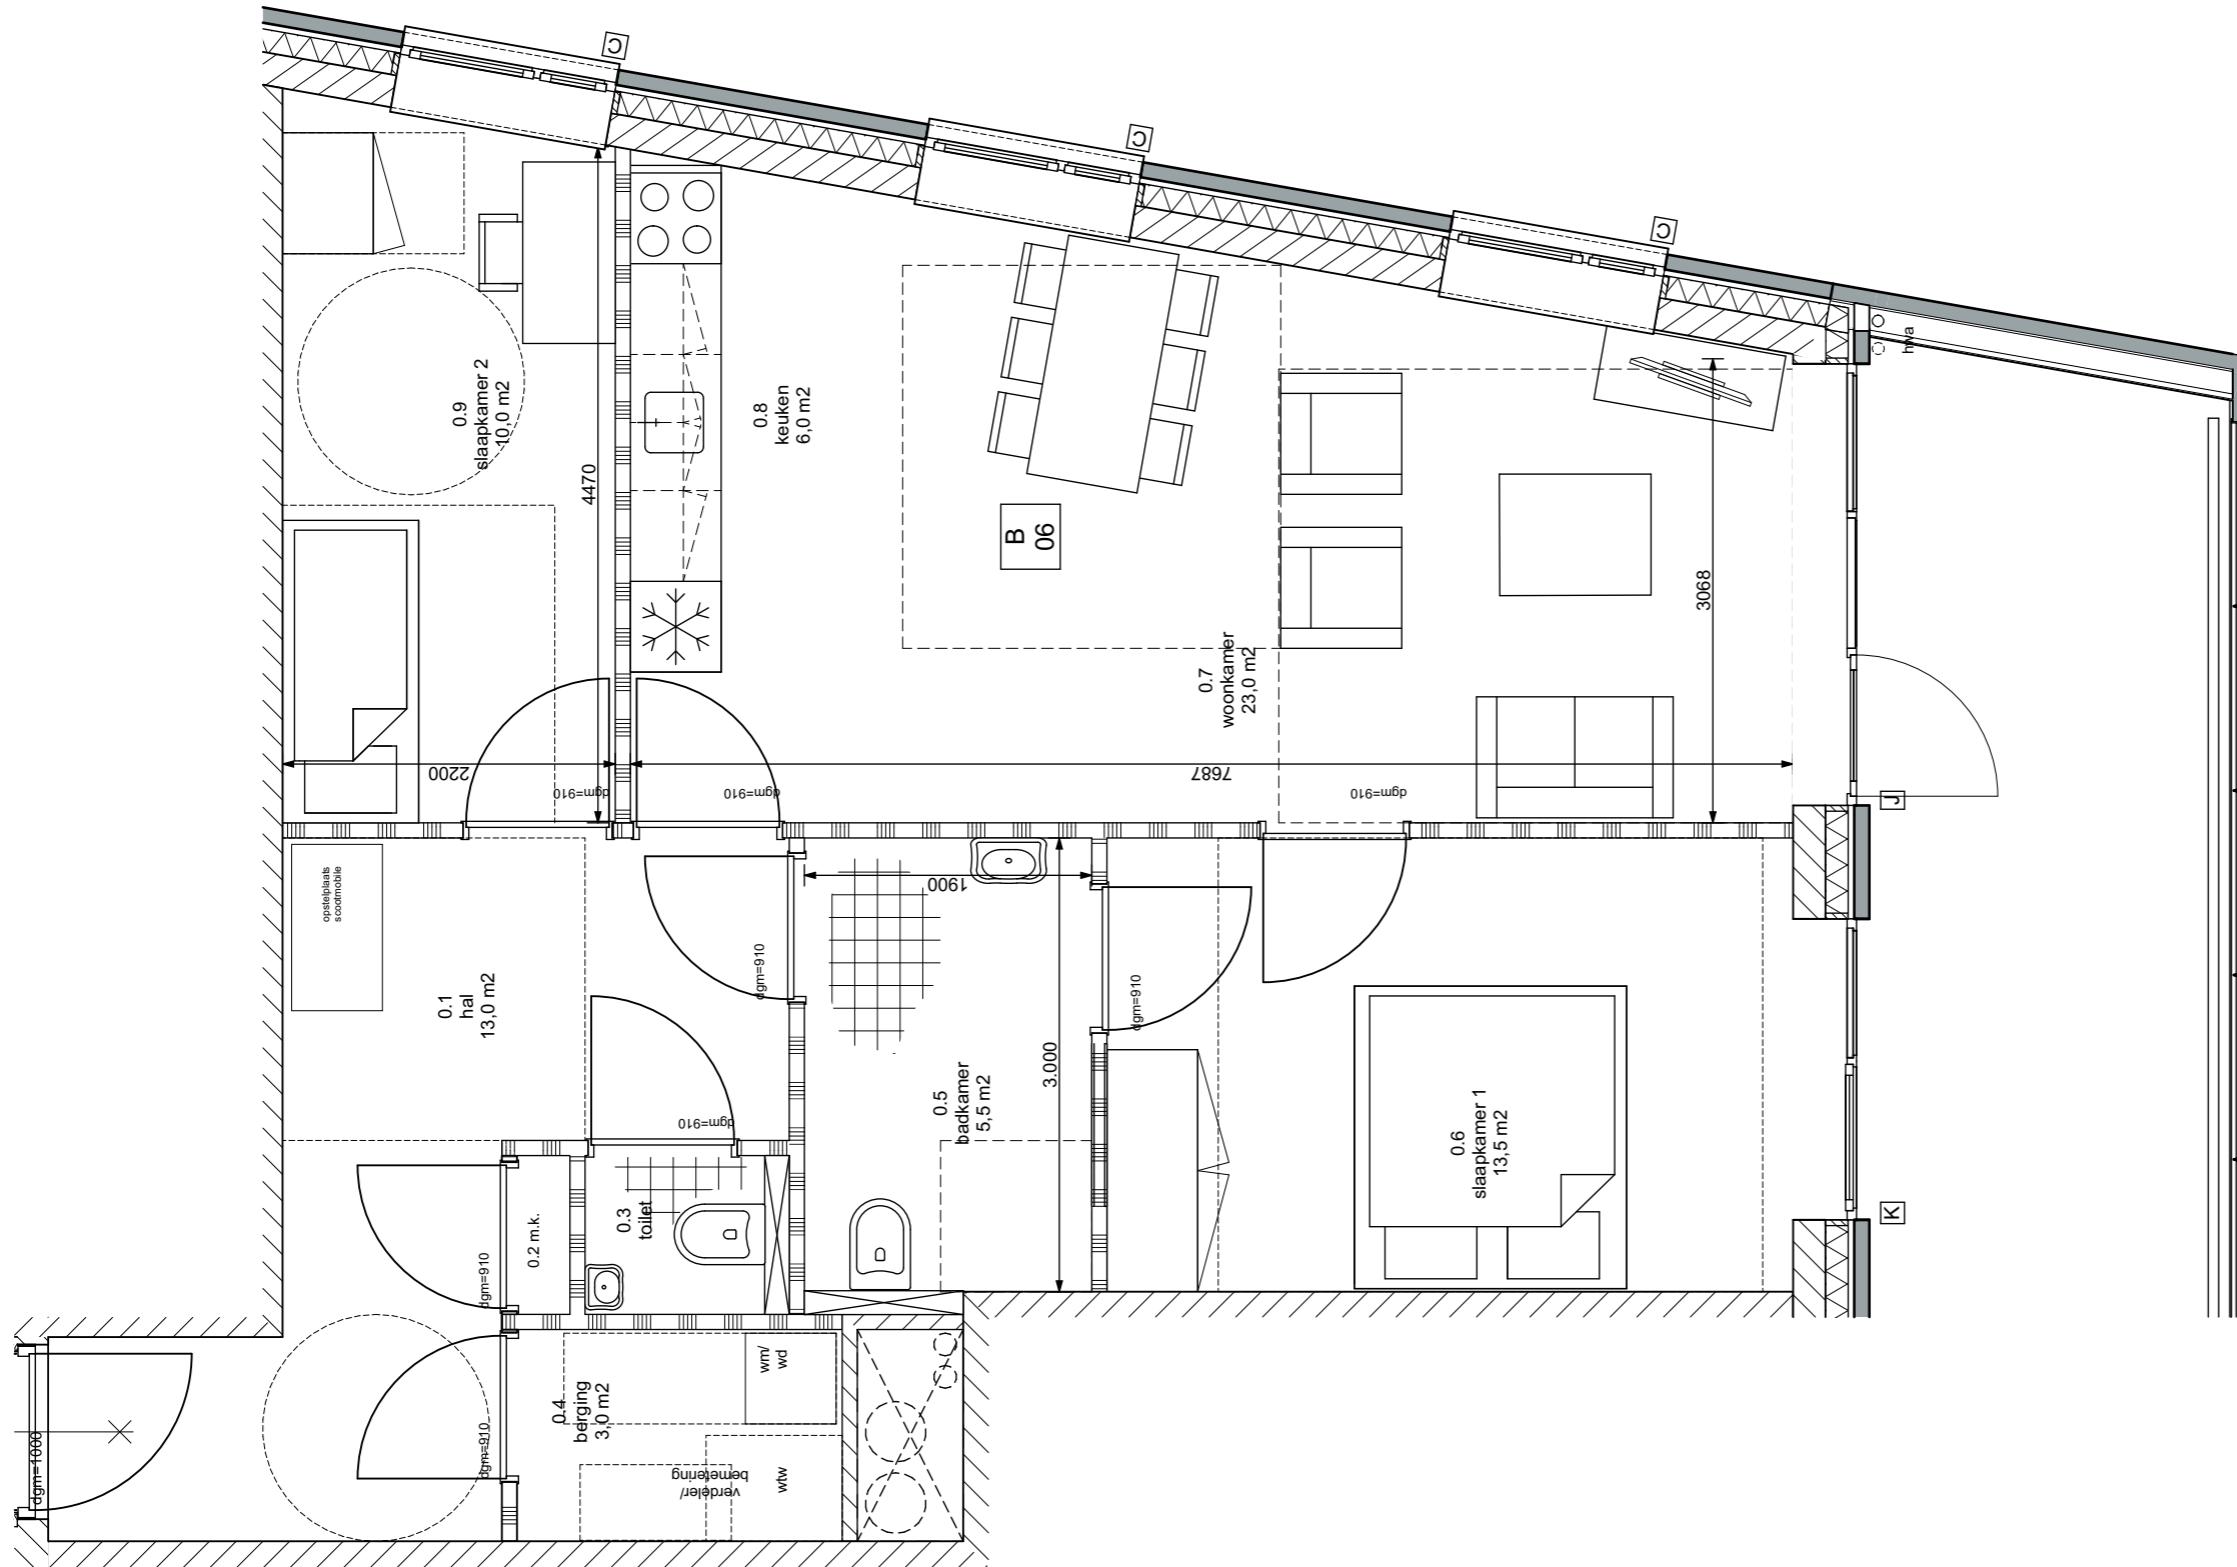


WERKNUMMER
18.1173

TEKENINGNUMMER
B-12 huur

DATUM
14 05 19

SCHAAL
1:50

type C HUUR

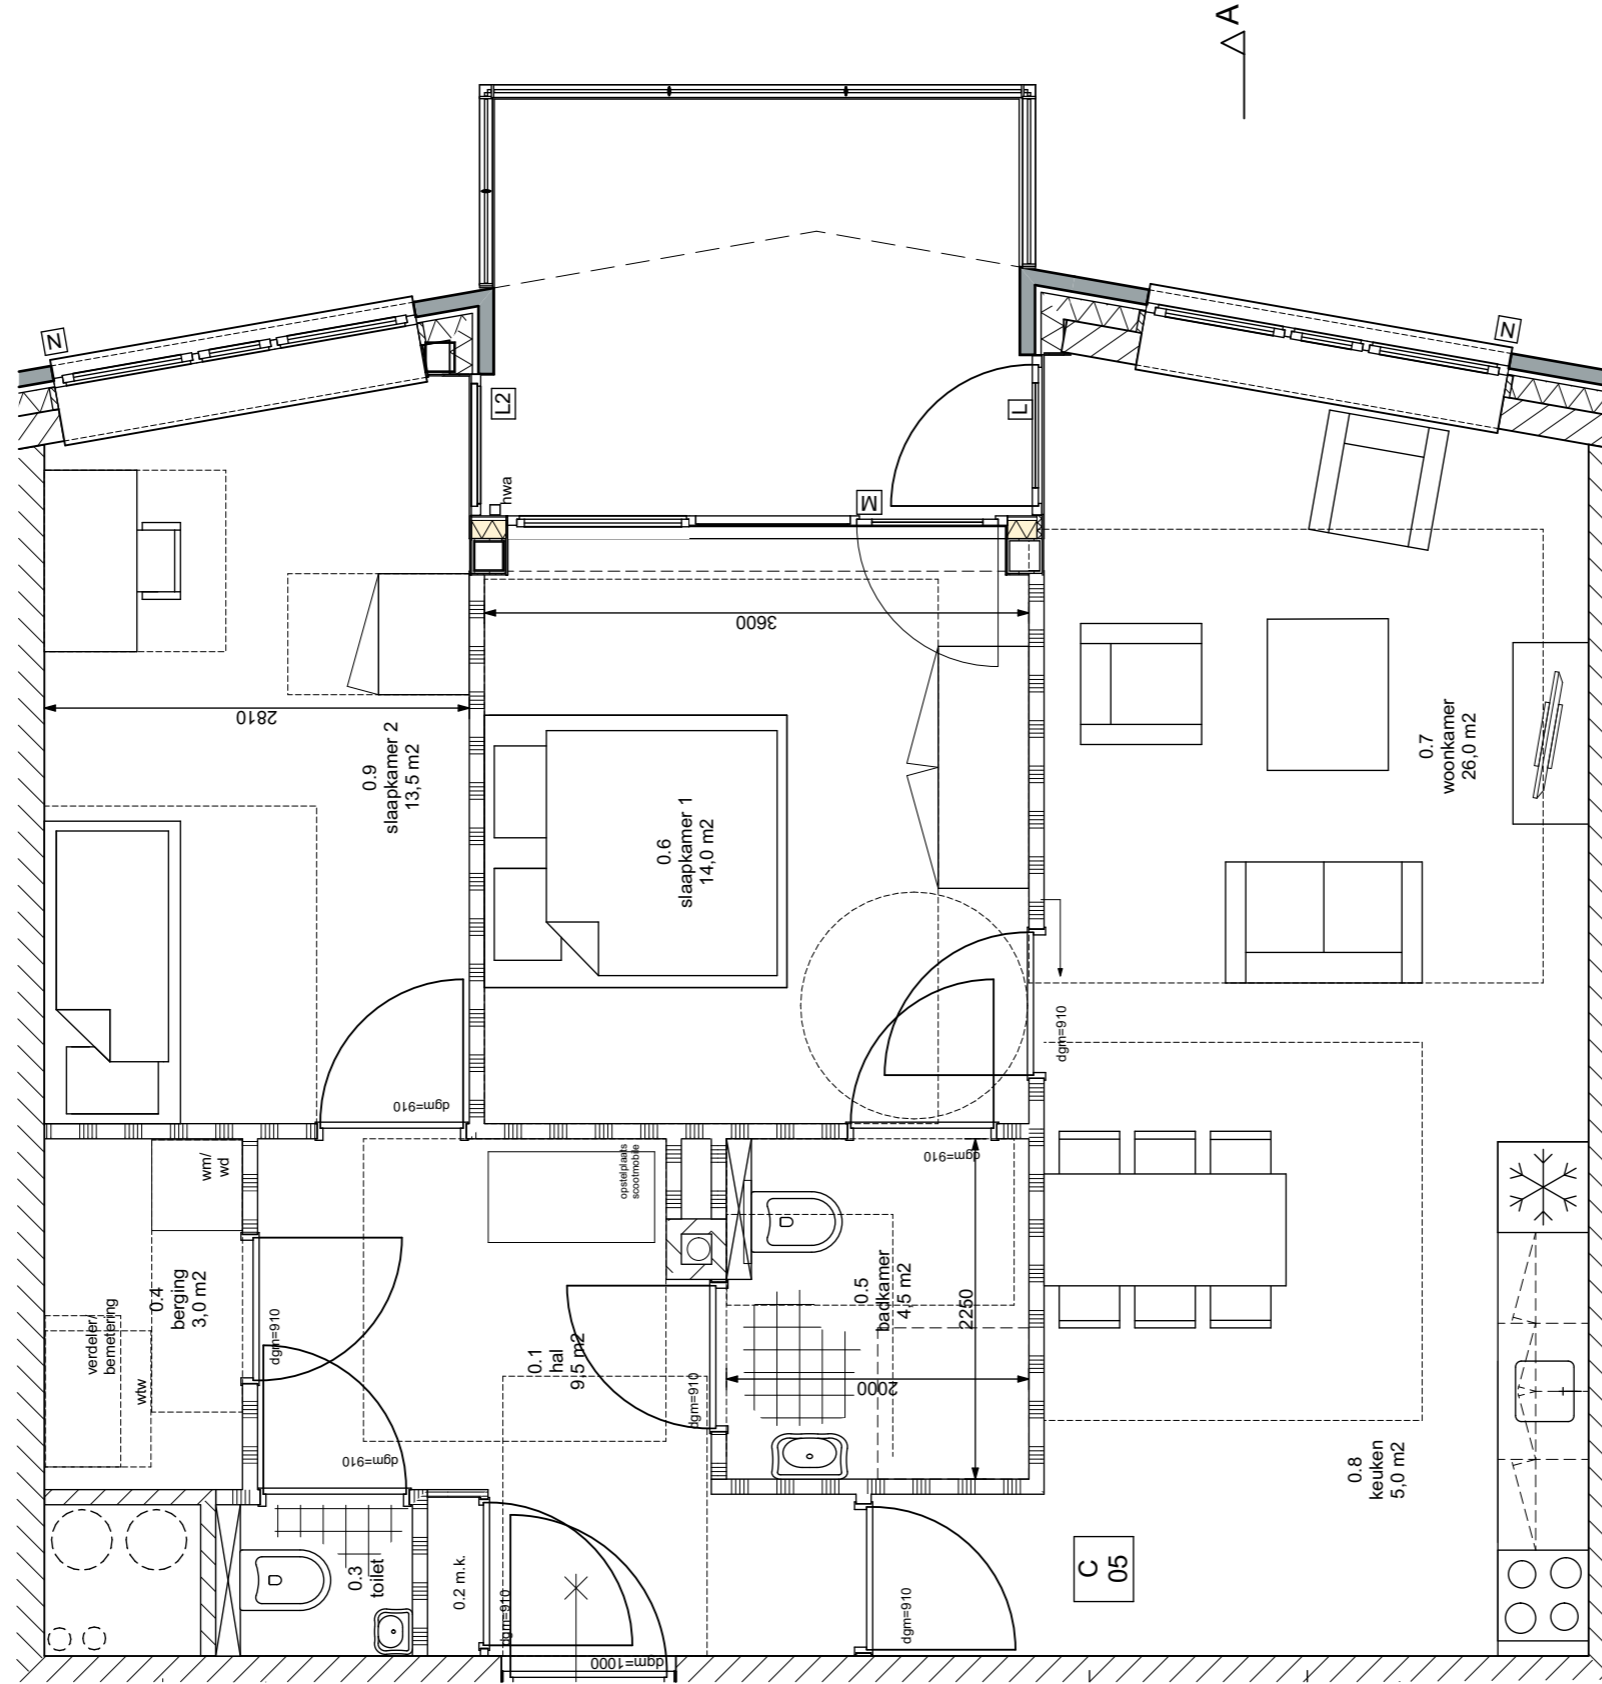

WERKNUMMER
18.1173

TEKENINGNUMMER
B-12 huur

DATUM
14 05 19

SCHAAL
1:50

type E HUUR

WERKNUMMER
18.1173

TEKENINGNUMMER
B-12 huur

DATUM
14 05 19

SCHAAL
1:50

